




PLANTA BAIXA BARRACÃO
Área: 320,00 m²
Esc:1/75

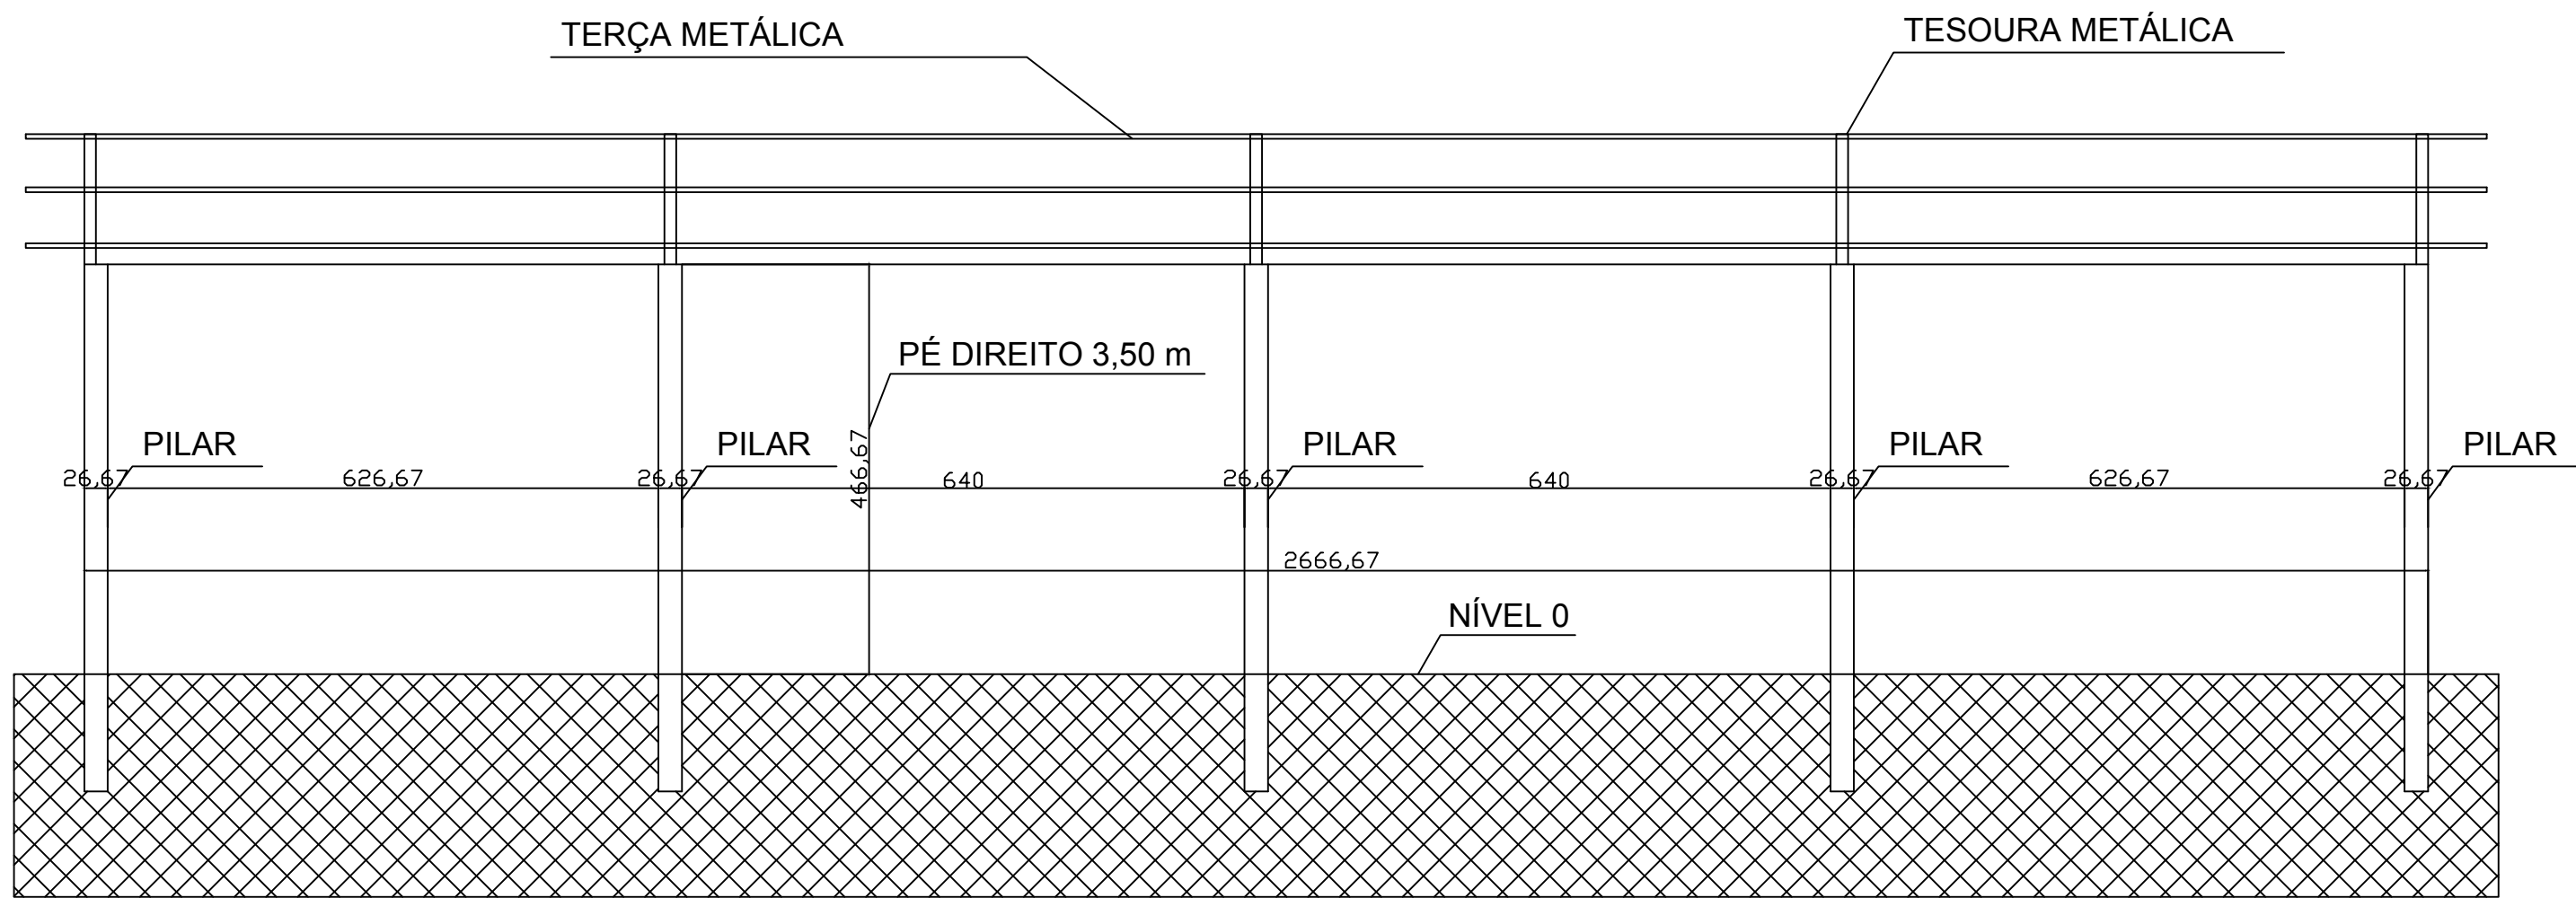


CORTE B
Esc: 1/75

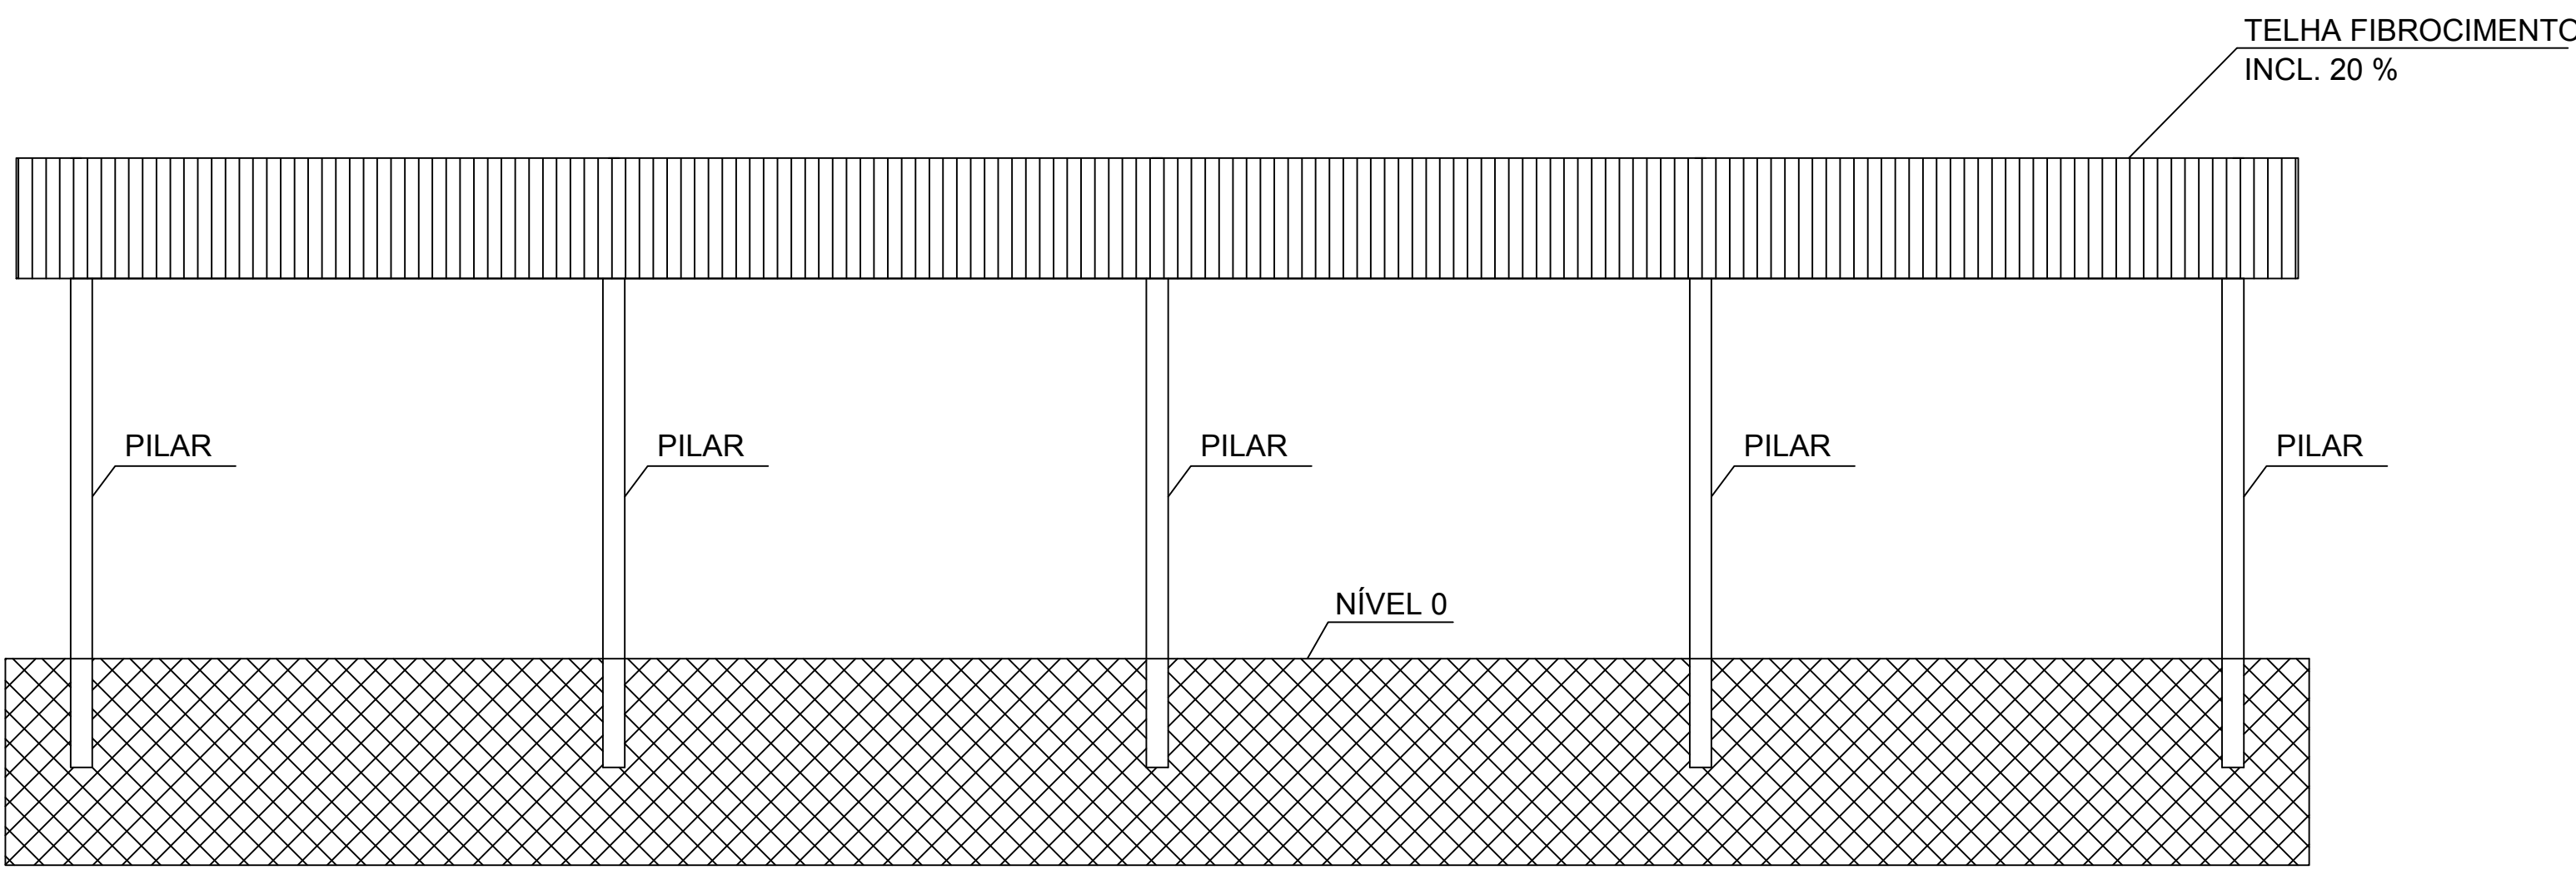




ELEVÇÃO B
Esc: 1/75

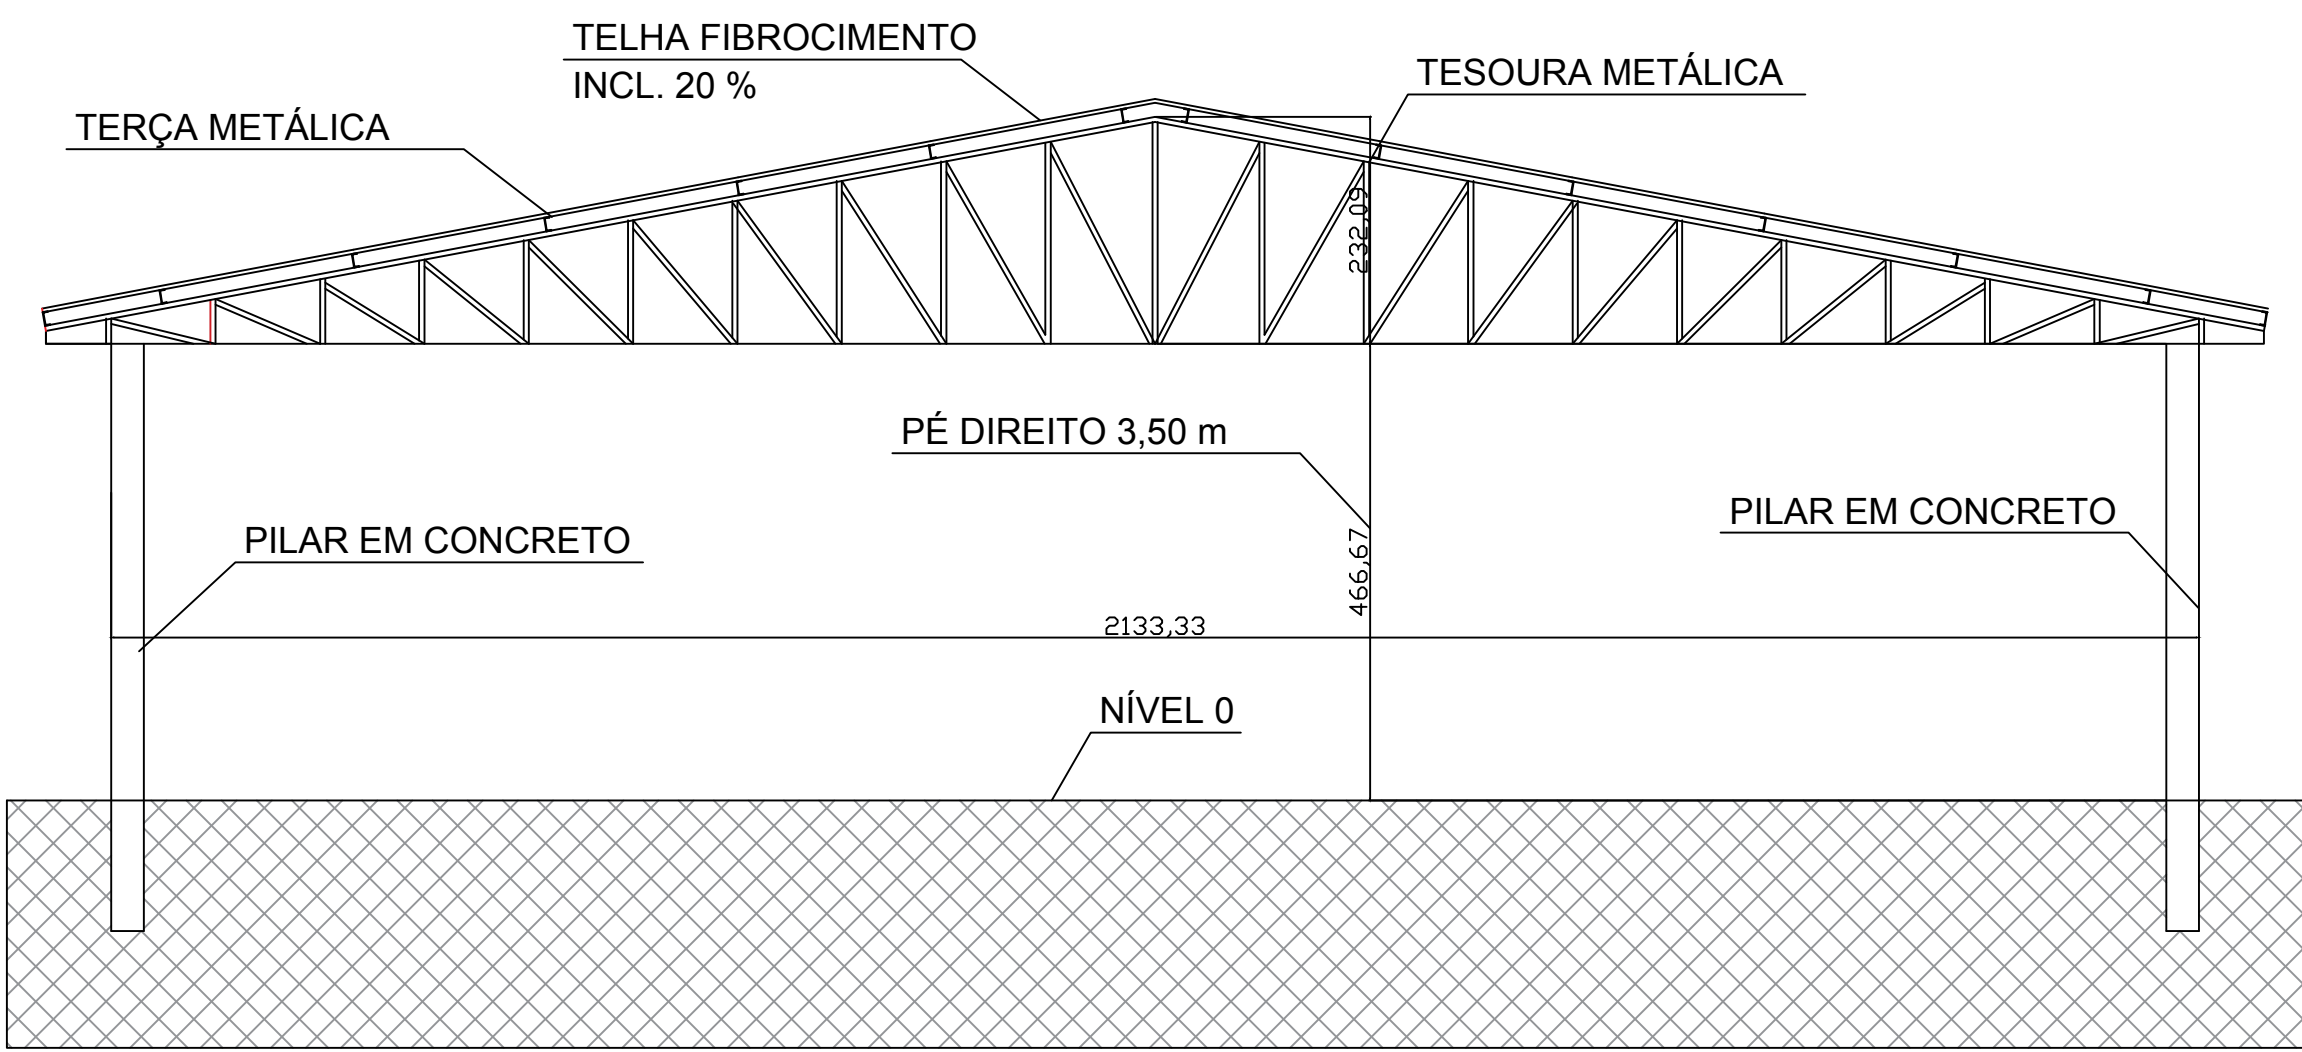

CORTE A
Esc: 1/75

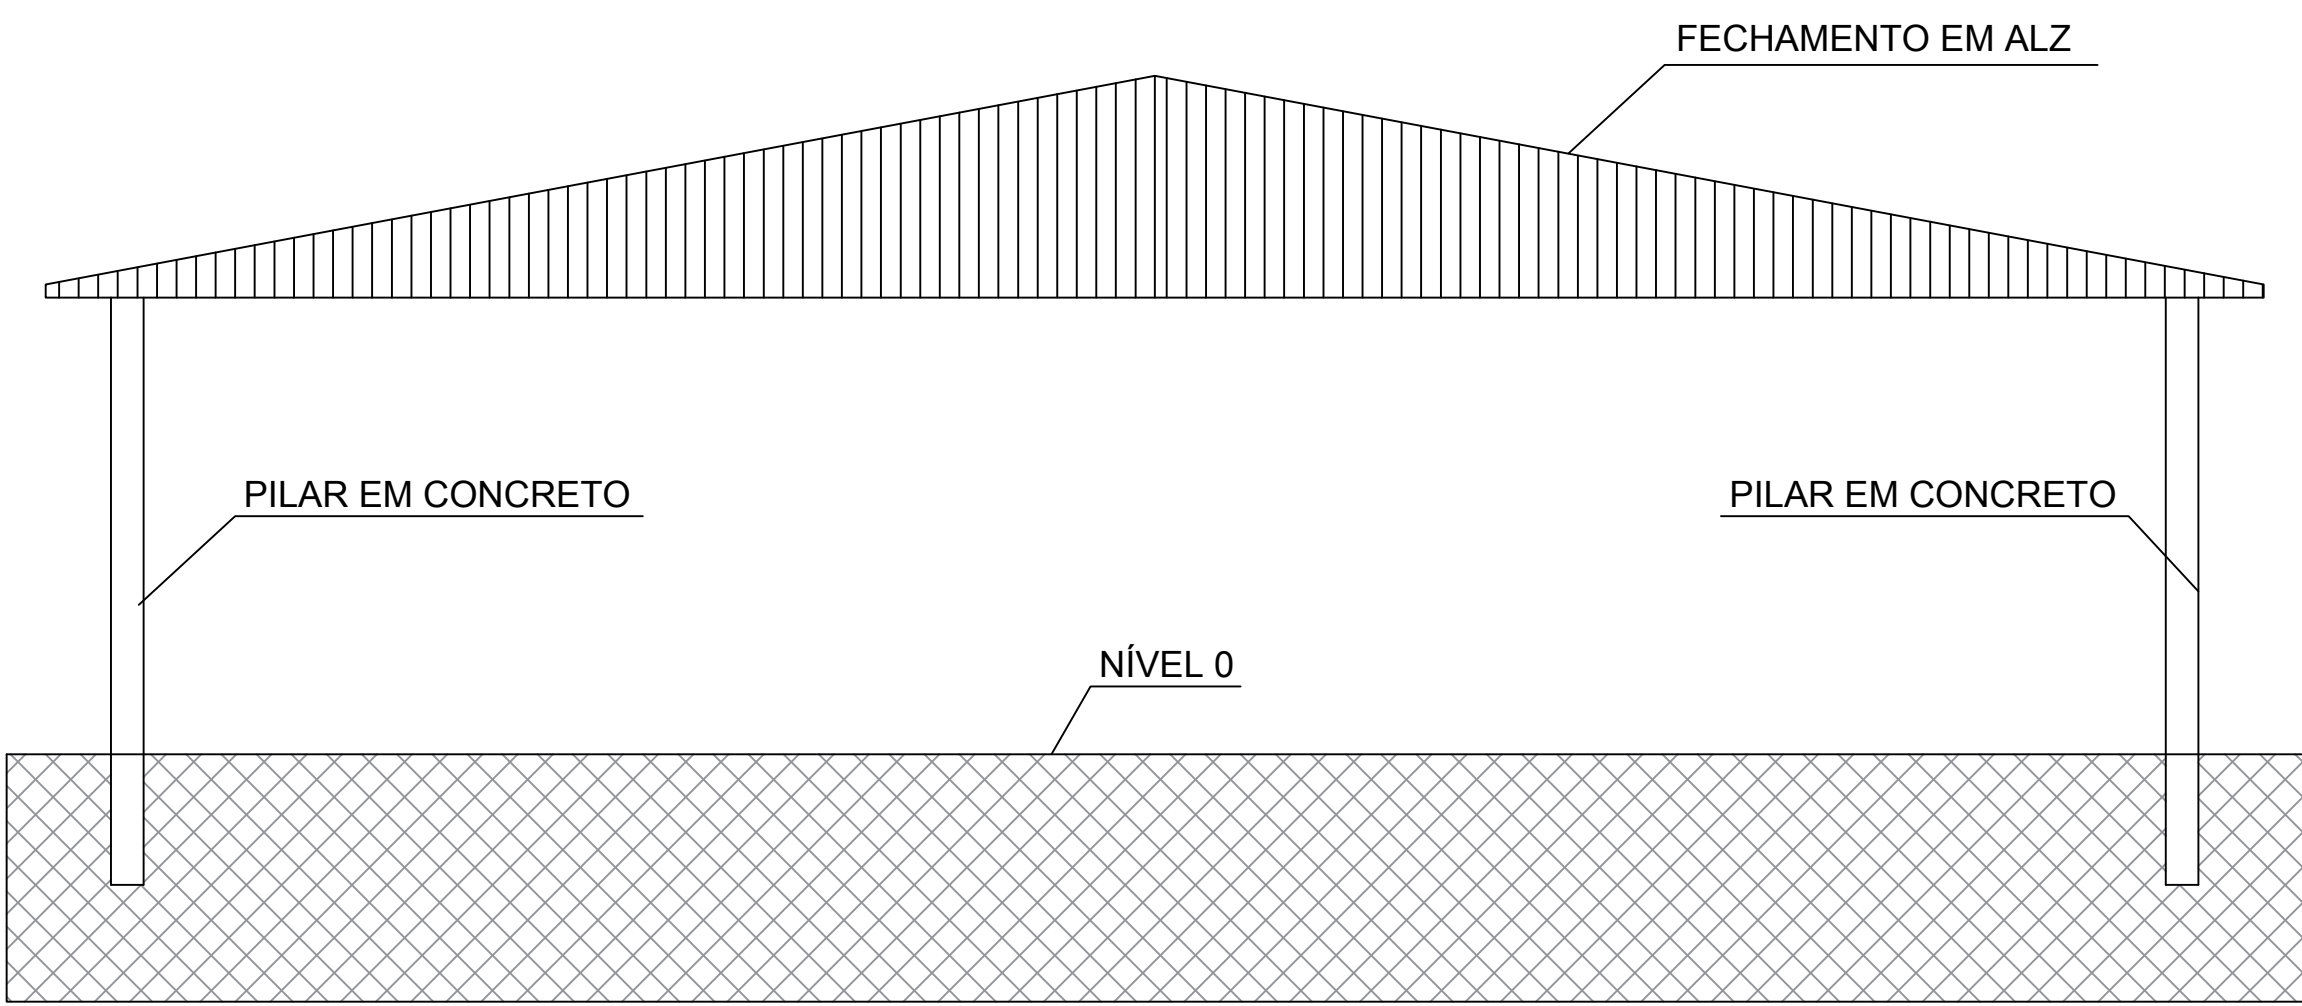

ELEVÇÃO A
Esc: 1/75

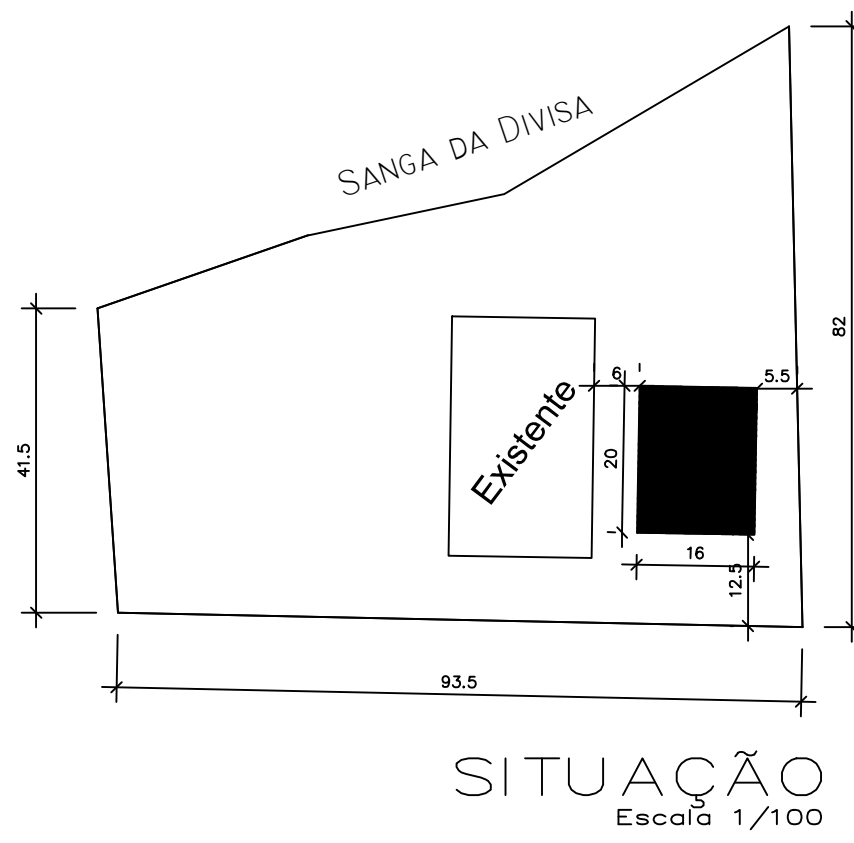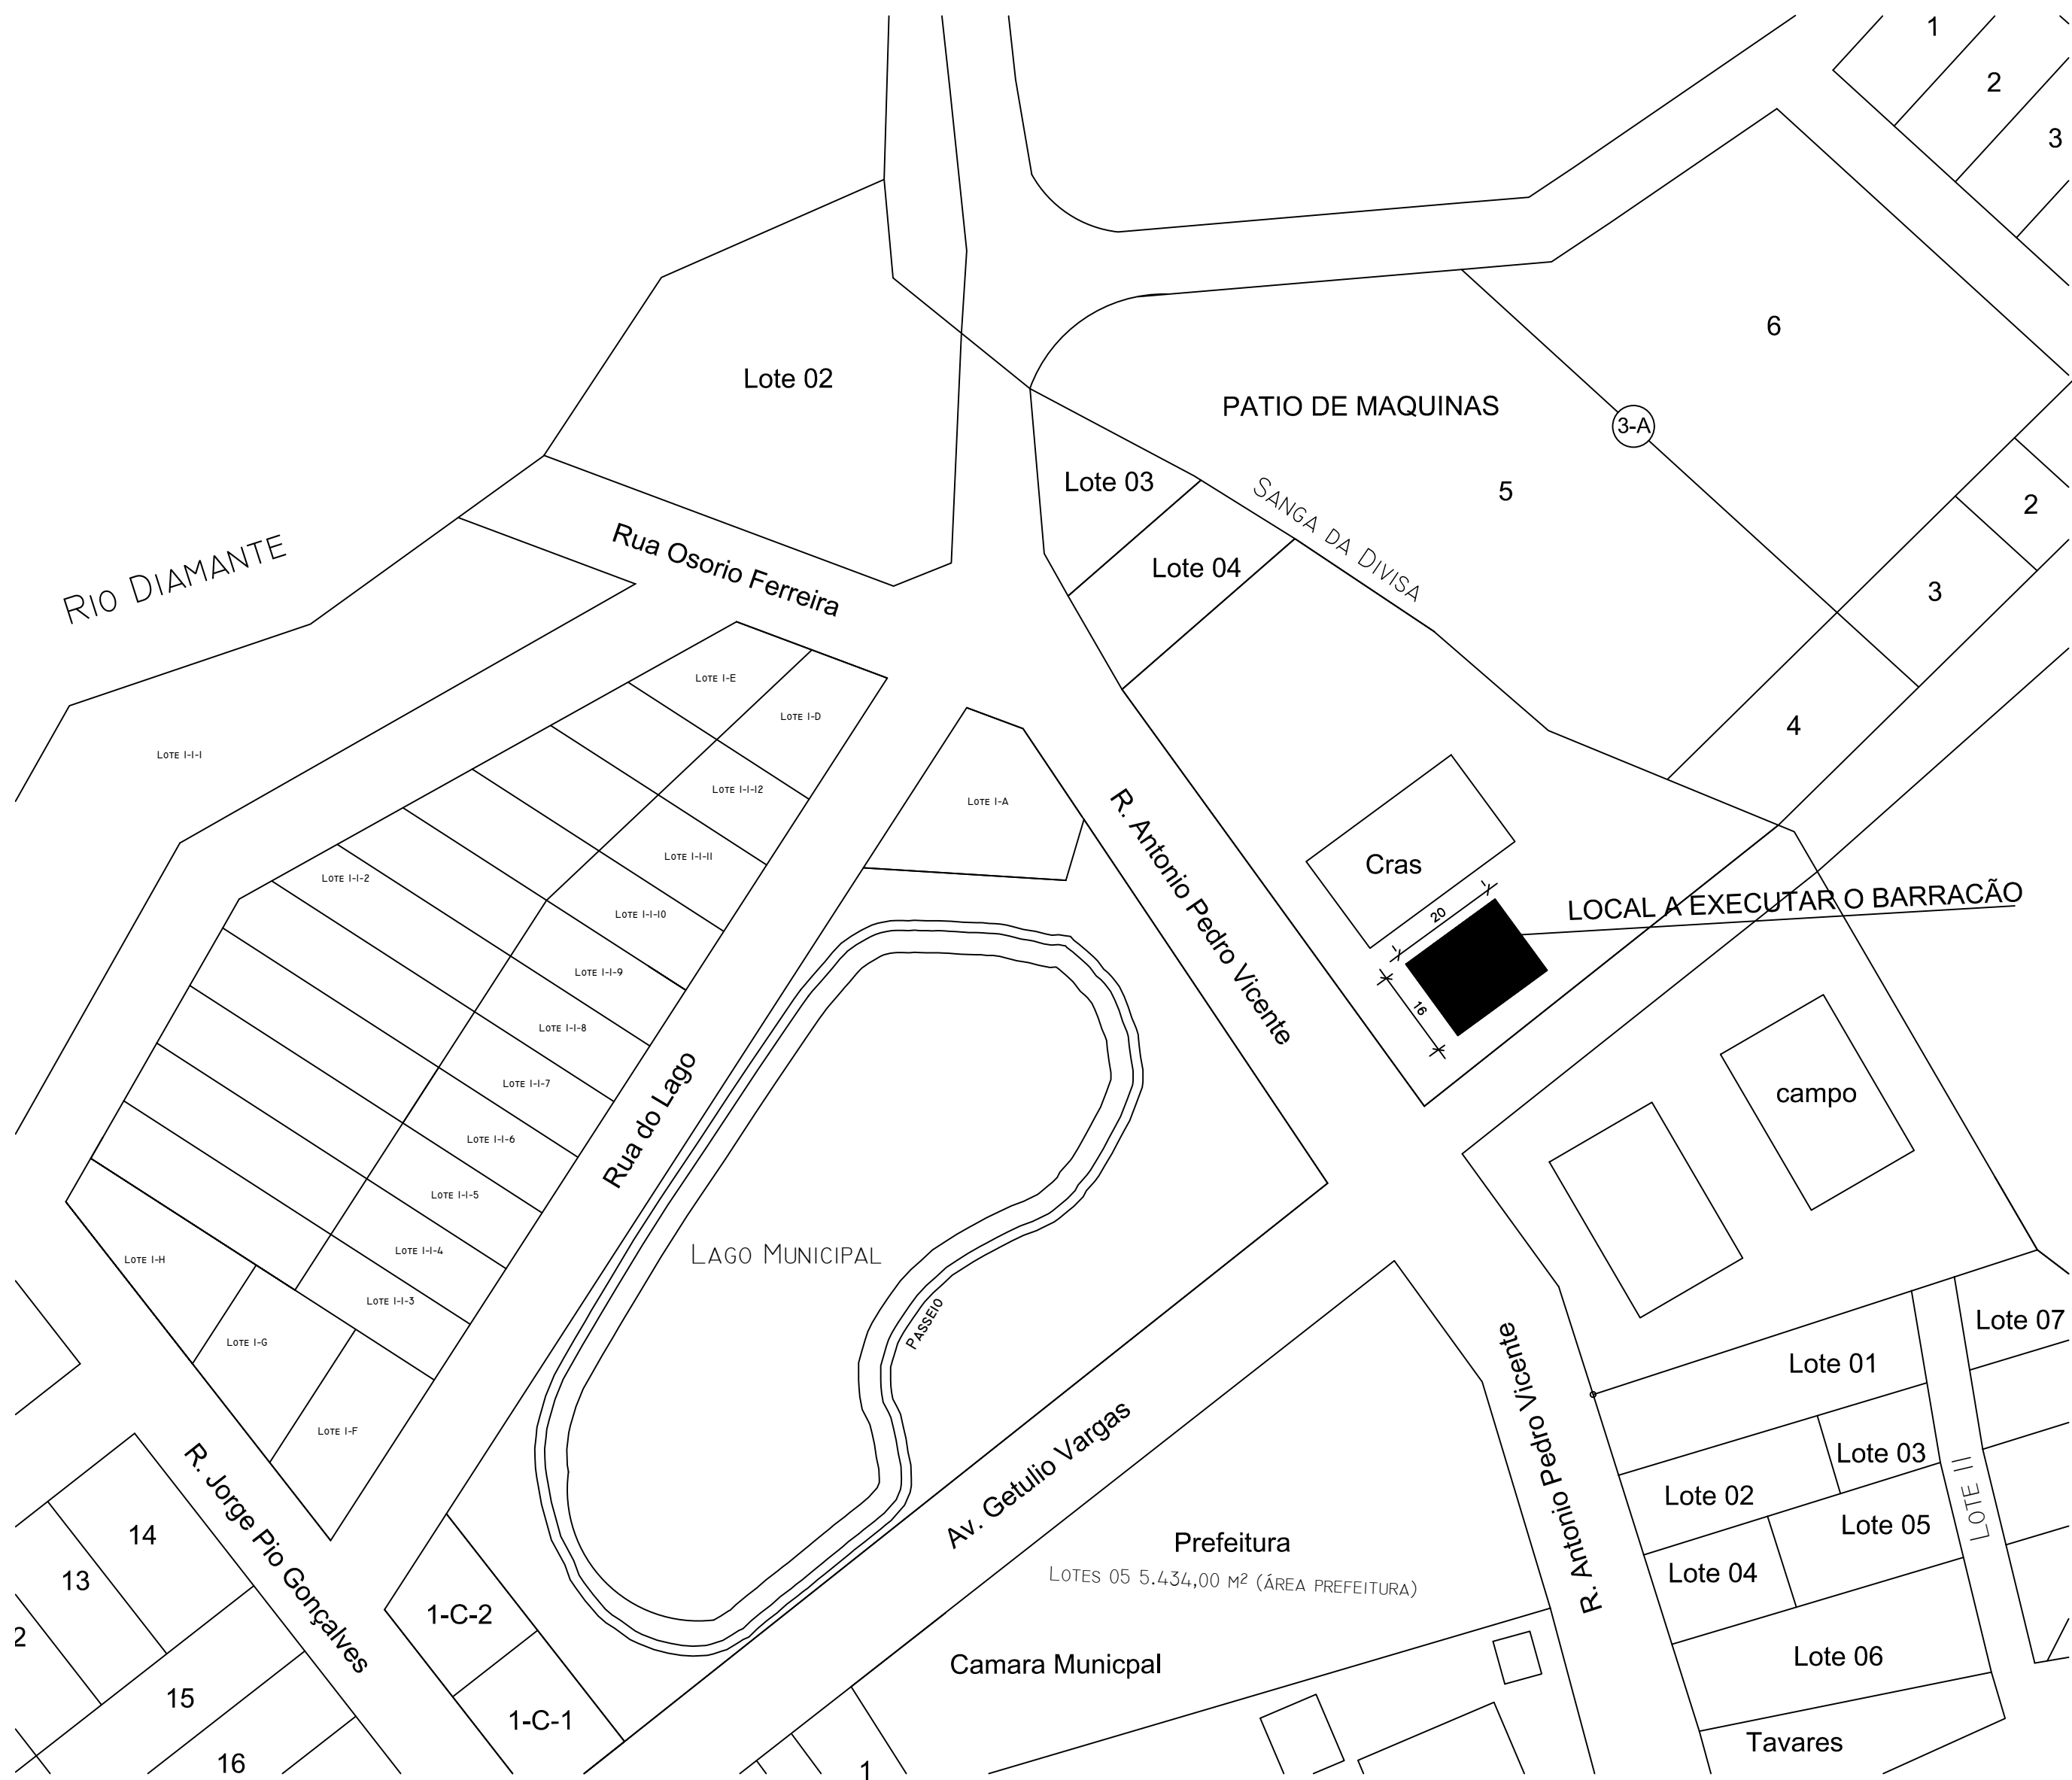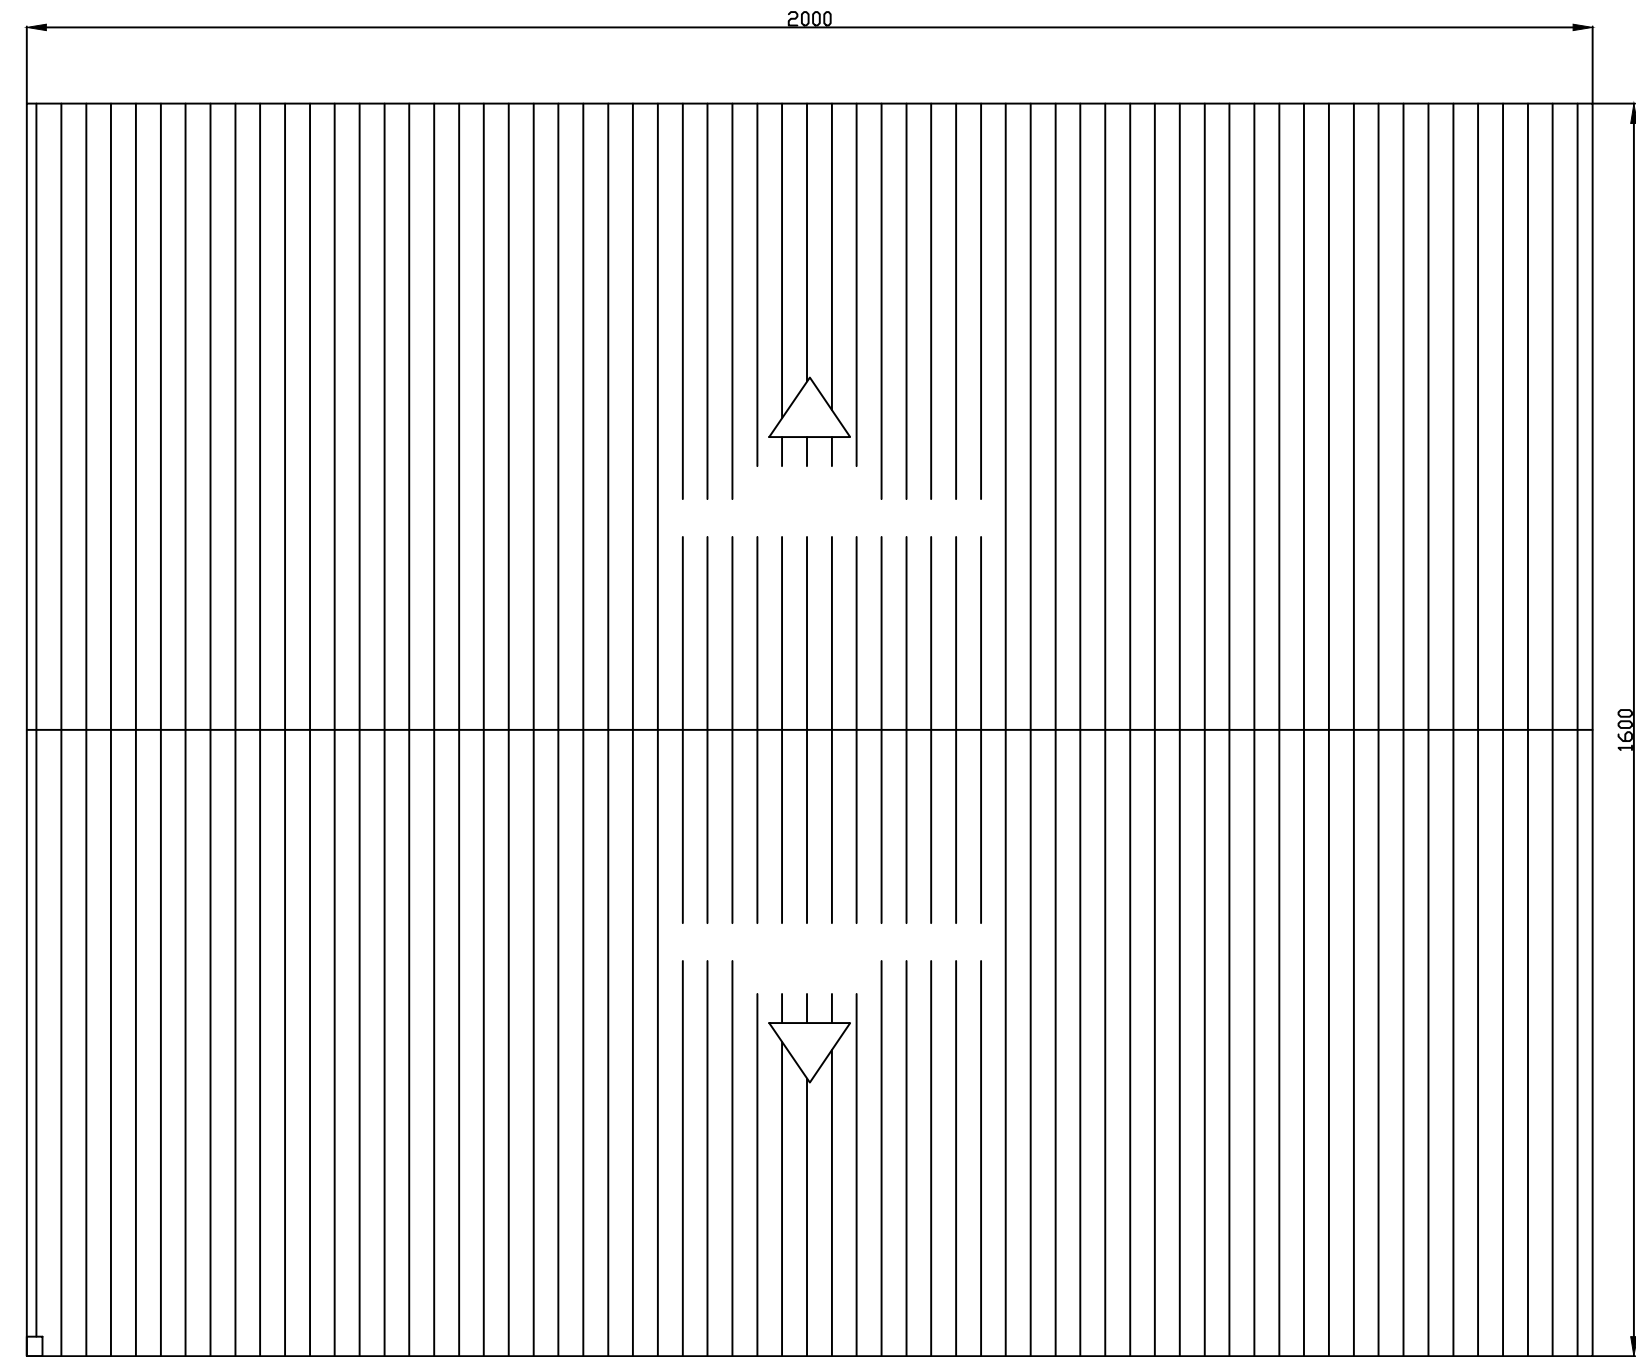

PREFEITURA MUNICIPAL DE DIAMANTE DO SUL
ESTADO DO PARANÁ

PROJETO ARQUITETÔNICO
CONSTRUÇÃO DE BARRACÃO PRE-MOLDADO PARA
O CENTRO DE USUÁRIOS

PROPRIETÁRIO:
MUNICÍPIO DE DIAMANTE DO SUL
CNPJ nº 06.565.120/0001-95

PROJETO ARQUITETÔNICO
CONSTRUÇÃO DE BARRACÃO PRE-MOLDADO PARA
O CENTRO DE USUÁRIOS

PROPRIETÁRIO:
MUNICÍPIO DE DIAMANTE DO SUL
CNPJ nº 06.565.120/0001-95

PROJETO ARQUITETÔNICO
CONSTRUÇÃO DE BARRACÃO PRE-MOLDADO PARA
O CENTRO DE USUÁRIOS

PROPRIETÁRIO:
MUNICÍPIO DE DIAMANTE DO SUL
CNPJ nº 06.565.120/0001-95

PROPRIETÁRIO:
MUNICÍPIO DE DIAMANTE DO SUL
CNPJ nº 06.565.120/0001-95

PROJETO ARQUITETÔNICO
CONSTRUÇÃO DE BARRACÃO PRE-MOLDADO PARA
O CENTRO DE USUÁRIOS

PROPRIETÁRIO:
MUNICÍPIO DE DIAMANTE DO SUL
CNPJ nº 06.565.120/0001-95

PROJETO ARQUITETÔNICO
CONSTRUÇÃO DE BARRACÃO PRE-MOLDADO PARA
O CENTRO DE USUÁRIOS

PROPRIETÁRIO:
MUNICÍPIO DE DIAMANTE DO SUL
CNPJ nº 06.565.120/0001-95